


OPERATION:
TRAVAUX DE VOIRIE

- Légende :
- Voirie en enrobés
 - Plateau ralentisseur
 - Cheminement en enrobés
 - Espaces verts
 - résine colorée
 - Bordure type T2
 - Bordure type A2
 - Bordure type CS2
 - Bordure type CC2
 - Réseau pluvial PVC Ø400mm
 - Grille pluvial 500x500
 - Regard béton EP Ø1000mm
 - Regard avaloir

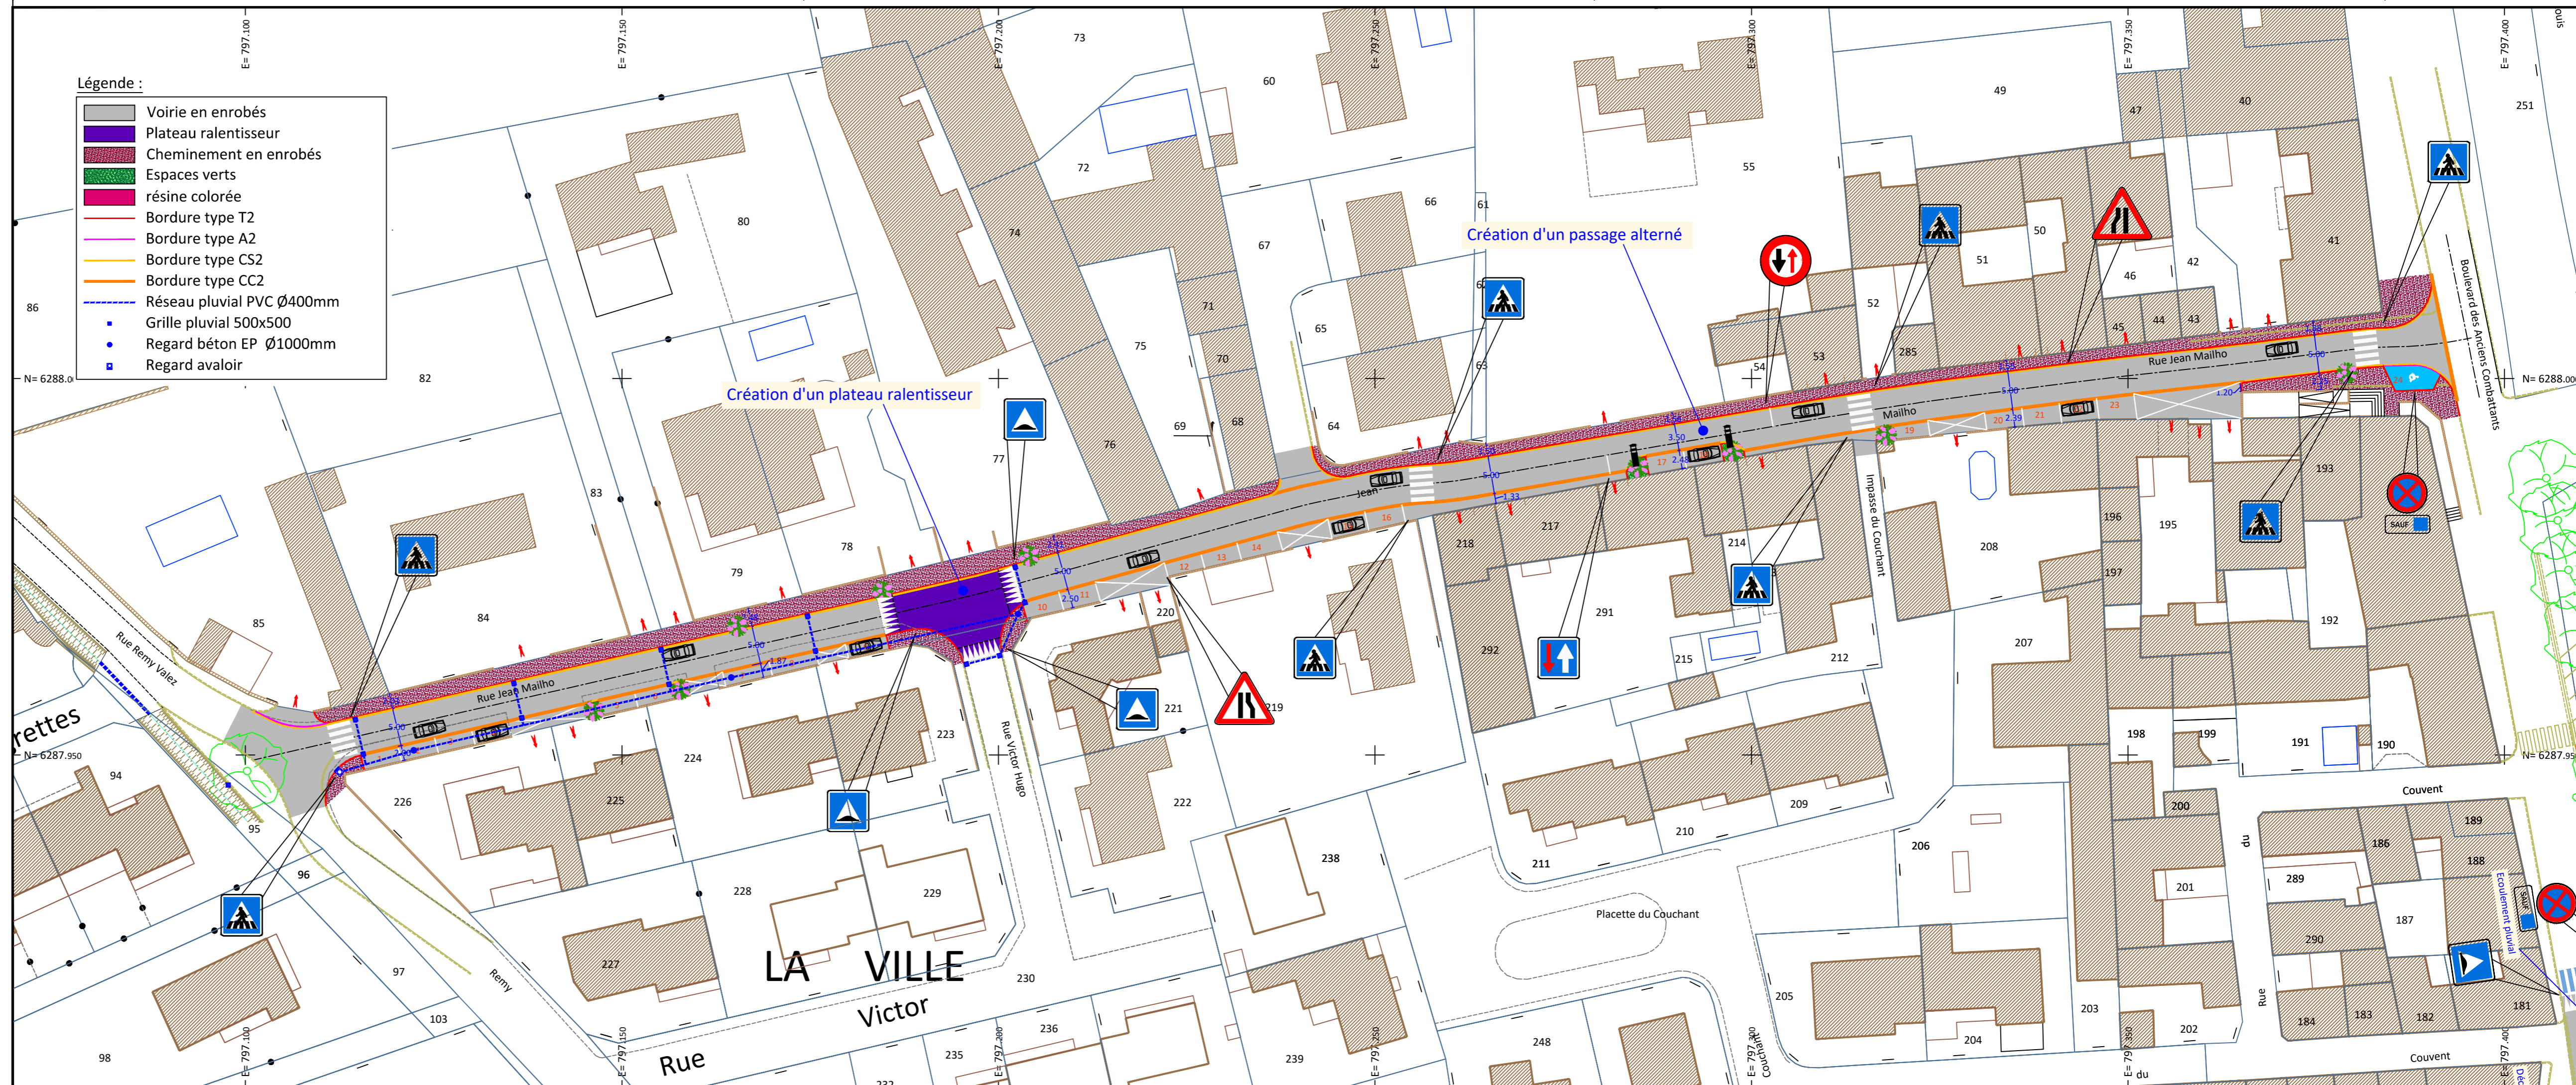

AVP ○ PRO ● DCE ○ EXE ○ DOE ○

PLAN N° 2

RUE JEAN MAILHO
VUE D'ENSEMBLE DES AMENAGEMENTS

INDICE	DATE	MODIFICATIONS

DATE	DESSINE PAR	ECHELLE	AFFAIRE N°
Mai 2019	S.N.	1/500	19.039

RCI Rhône Cévennes Ingénierie

Siège social :
4 Rue de la Bergerie
30100 Alès
Tél : 04 66 54 23 40
Fax : 04 66 54 23 44
ales@rci-inge.com